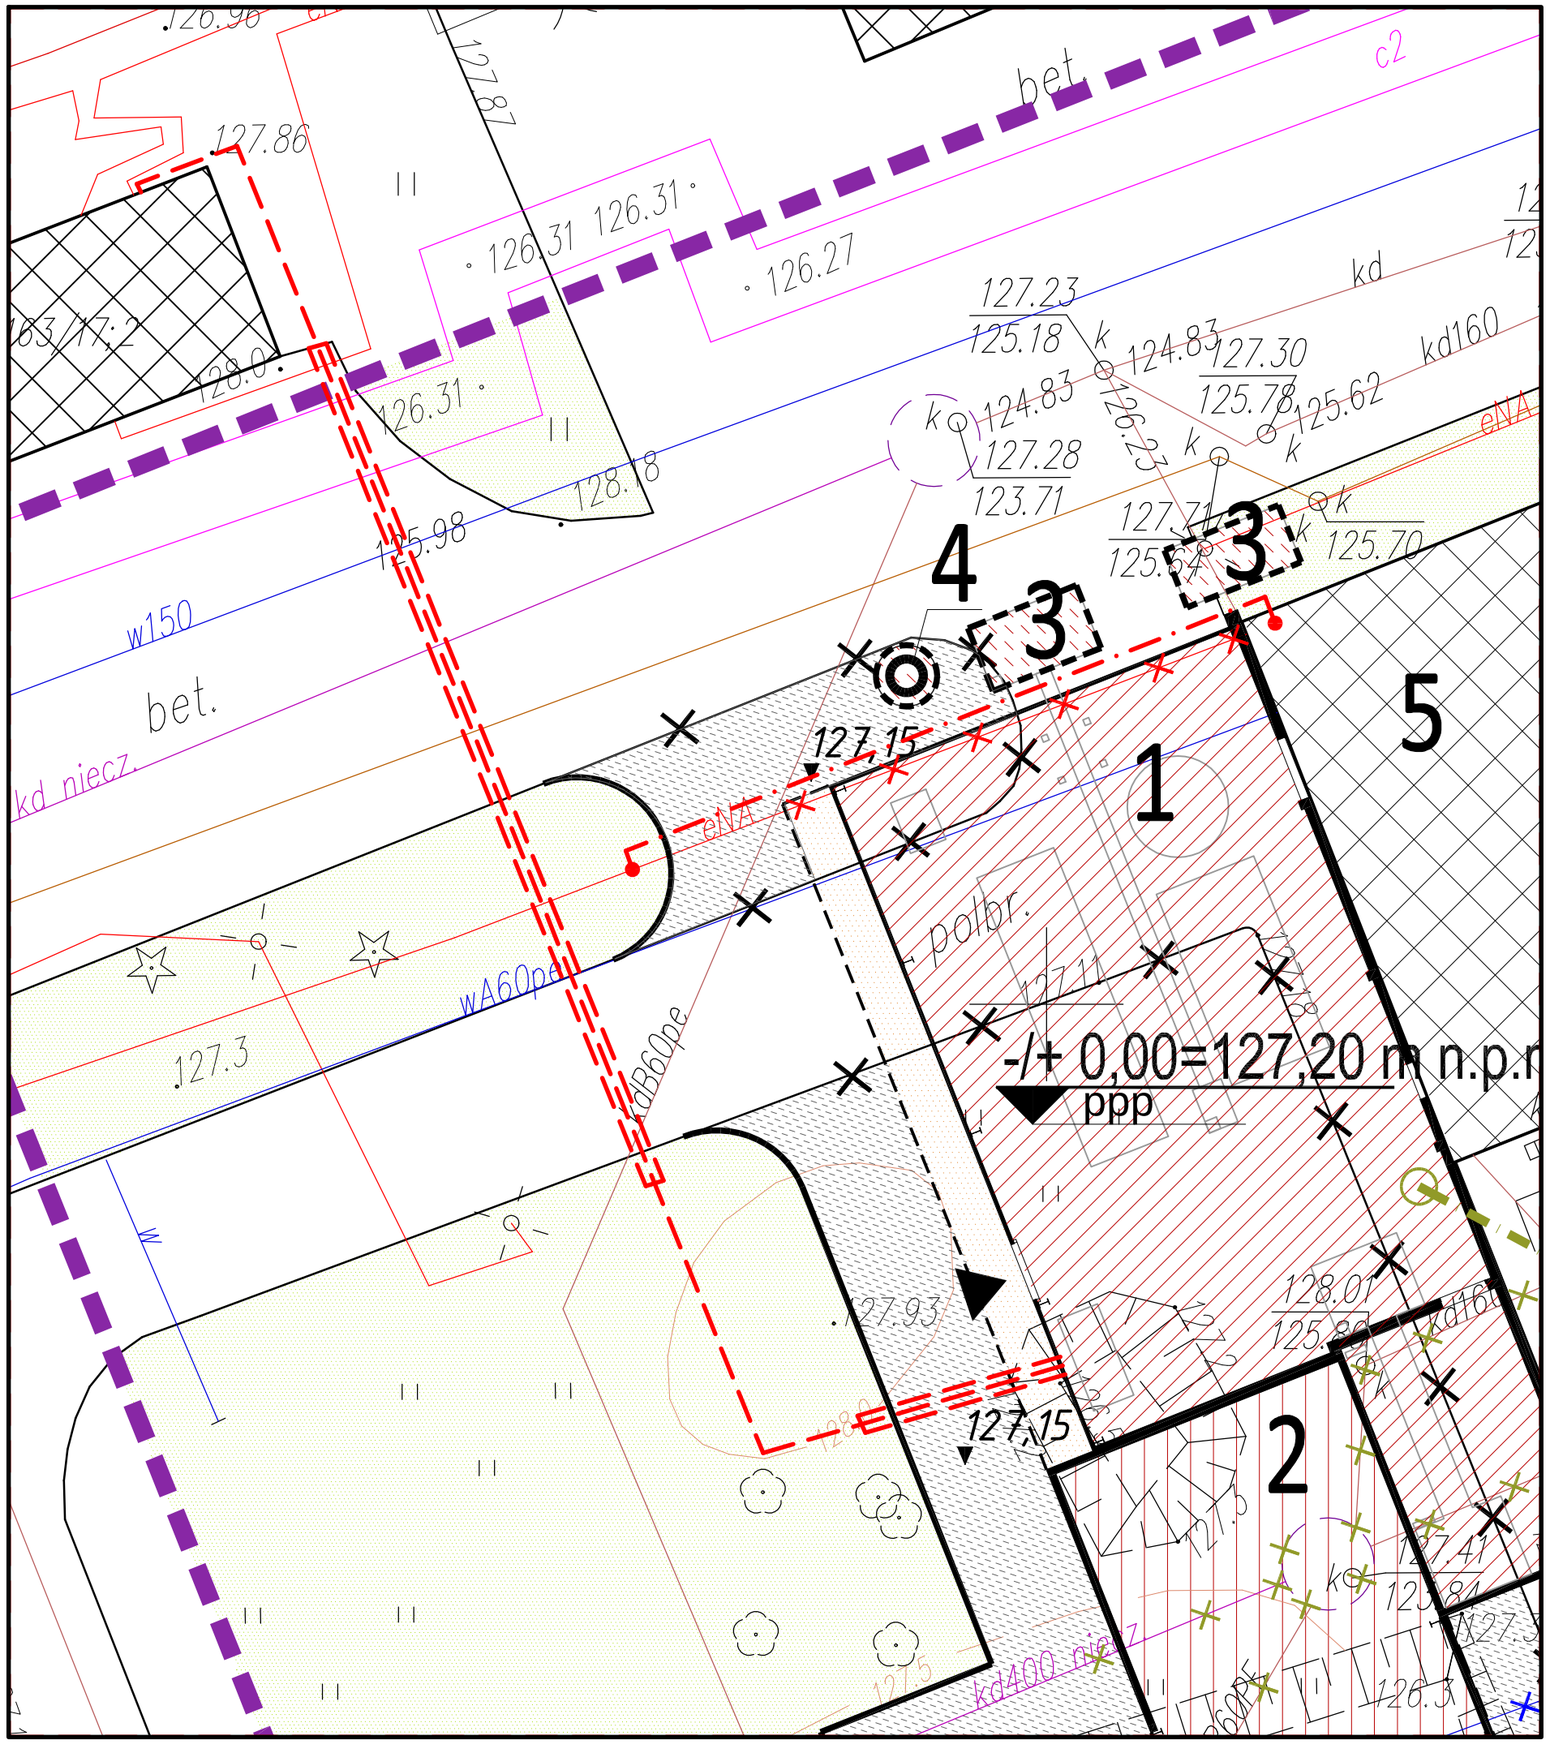

INSTALACJE ELEKTRYCZNE

- PROJ. KABEL ELEKTROENERGETYCZNY
- PROJ. KABEL
- PROJ. RURY OSŁONOWE TYPU AROT DVK
- ISTN. KABEL ELEKTROENERGETYCZNY DO LIKWIDACJI

Nazwa i adres:
ROZBUDOWA I PRZEBUDOWA ISTNIEJĄCEJ KOTŁOWNI WRAZ Z BUDOWĄ HALI KOTŁOWNI, WIATY NA ZRĘBKI, KOMINA
WRAZ Z NIEZBĘDNĄ INFRASTRUKTURĄ TECHNICZNĄ ORAZ Z ZAGOSPODAROWANIEM TERENU.
NA DZIAŁCE O NR EW. 2163/17, OBRĘB 02 – MIASTO EŁK, PRZY UL.CIEPŁEJ 10

Inwestor
Przedsiębiorstwo Energetyki Cieplnej w Ełku Sp. z o.o.
ul.Kochanowskiego 62, 19–300 Ełk

Wykonawca projektu:
P.P.H.U. "JUWA"
Jerzy Brynkiewicz Waldemar Filipkowski
15–182 Białystok, ul.Sosabowskiego 22

Branża:	Imię i nazwisko nr upr. budowlanych w specjalności	Faza: PROJEKT BUDOWLANY
Instalacja elektryczna	Opracował: mgr inż. Paweł Garstka upr.nr PDL/0132/PWOE/14 – instalacje elektryczne	Podpis: 17.10.2016r
	Sprawdził: mgr inż. Paweł Iwaniuk upr.nr POM/0185/POOE/08 – instalacje elektryczne	Podpis: 17.10.2016r

Nazwa rysunku
SIECI ZEWNĘTRZNE

Nr rysunku	Skala:
PB–IE–01	1:200