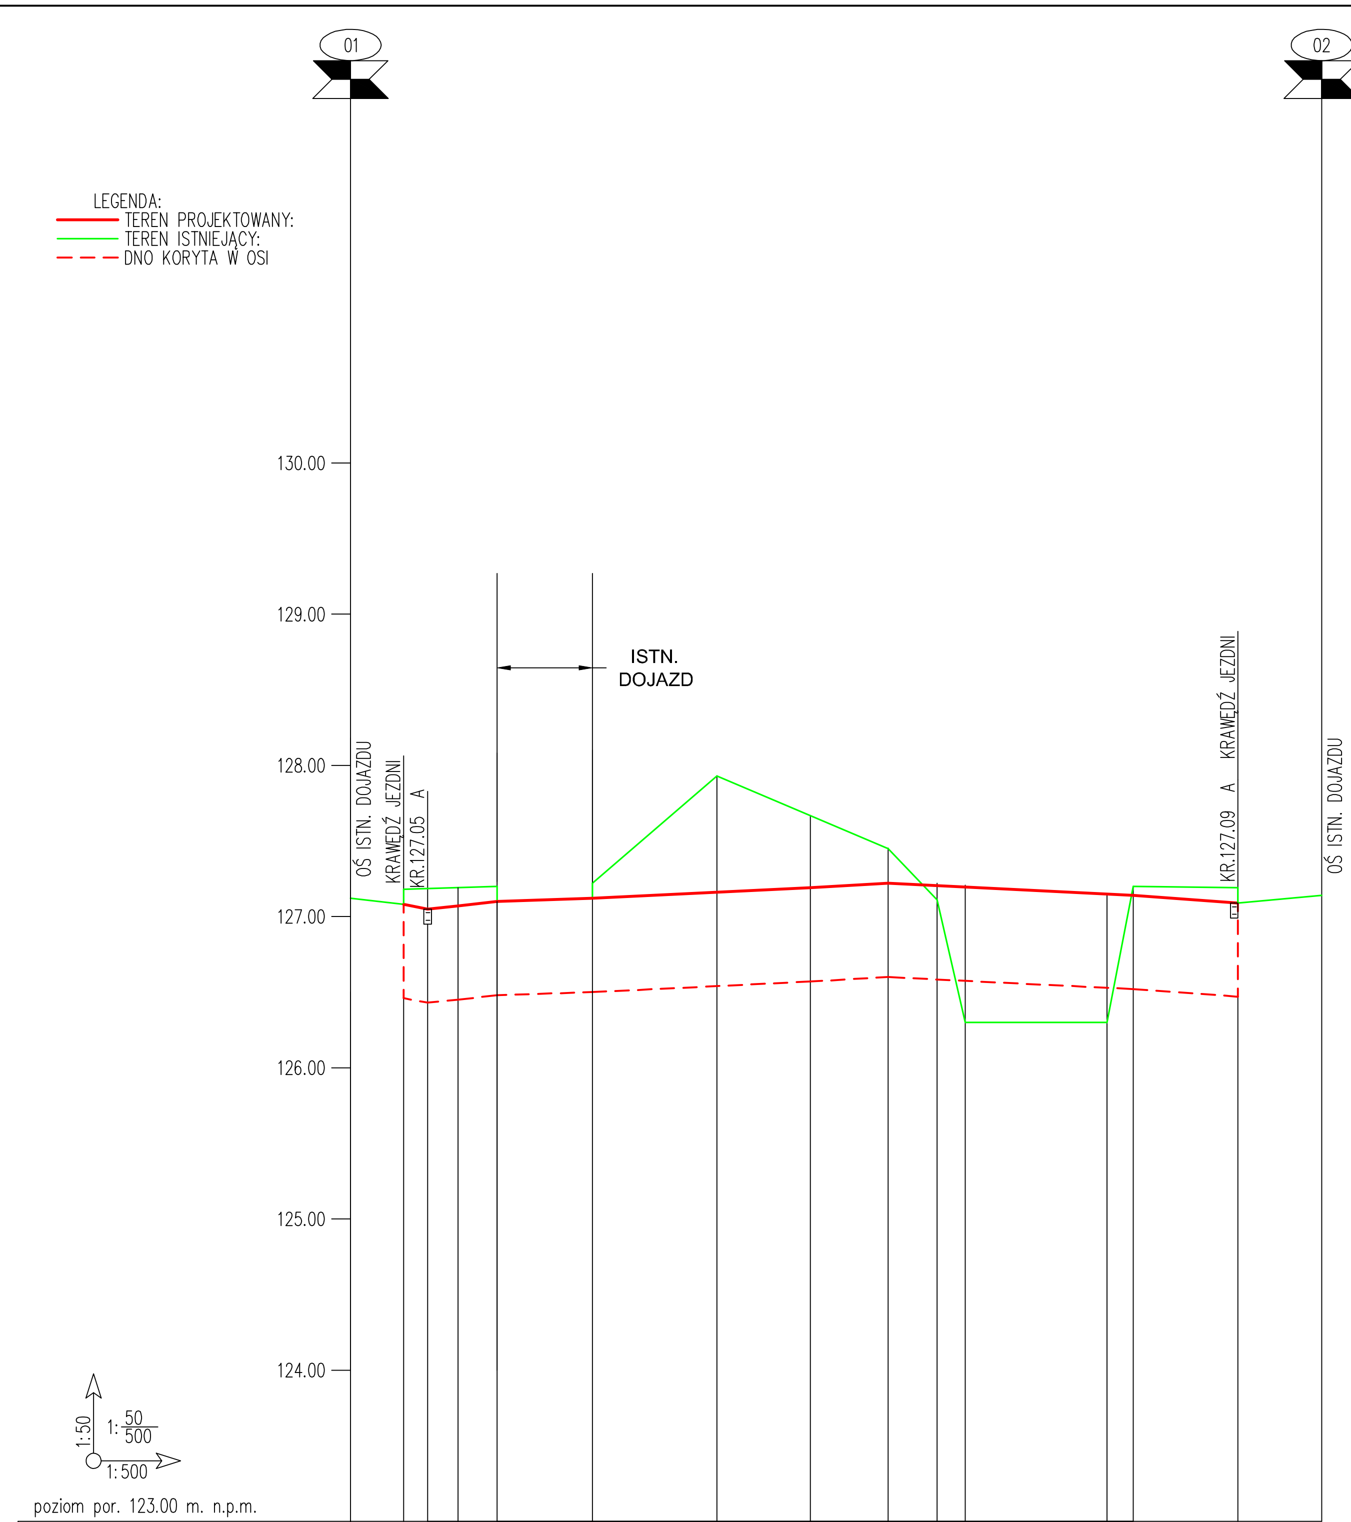

poziom por. 123.00 m. n.p.m.

PIKIETAŻ	ODLEGŁOŚĆ [m]	RZĘDNA TERENU ISTNIEJĄCA [m]	RÓŻNICE RZĘDNYCH [m]	RZĘDNA TERENU PROJEKTOWANA [m]	RODZAJ NAWIERZCHNI
0+000	0.00	127.12			
	3.50	127.08	+0.00	127.08	
	5.10	127.19	−0.14	127.05	
	7.10	127.19	−0.12	127.07	
	9.69	127.10	+0.00	127.10	
	16.00	127.12	+0.00	127.12	
	24.23	127.93	−0.77	127.16	
	30.41	127.67	−0.48	127.19	
	35.56	127.45	−0.21	127.22	
	38.79	127.11	+0.11	127.22	
	40.65	126.31	+0.90	127.21	
	50.03	126.30	+0.85	127.15	
	51.78	127.20	−0.06	127.14	
	58.68	127.09	+0.00	127.09	
	64.24	127.14			

SPADKI I ŁUKI PIONOWE

Spadek	Długość
−1.88%	1.60m
+1.09%	4.59m
+0.32%	6.31m
+0.51%	19.56m
−0.49%	16.22m
−0.73%	6.90m

PROSTE I ŁUKI POZIOME
KĄTY γ [grady]
POCZĄTKI I KOŃCE KRZYWYCH PRZEJŚCIOWYCH ORAZ ŁUKÓW
[odległość | rzędna]

PT	3.50	127.08
p=6.19m		
	9.69	127.10
p=6.31m		
	16.00	127.12
p=42.68m		
KT	58.68	127.09

Nazwa i adres:
ROZBUDOWA I PRZEBUDOWA ISTNIEJĄCEJ KOTŁOWNI WRAZ Z BUDOWĄ HALI KOTŁOWNI, WIATY NA ZRĘBKI, KOMINA
WRAZ Z NIEZBĘDNĄ INFRASTRUKTURĄ TECHNICZNĄ ORAZ Z ZAGOSPODAROWANIEM TERENU.
NA DZIAŁCE O NR EW. 2163/17, OBRĘB 02 – MIASTO EŁK, PRZY UL.CIEPŁEJ 10

Inwestor
Przedsiębiorstwo Energetyki Cieplnej w Ełku Sp. z o.o.
ul.Kochanowskiego 62, 19–300 Ełk

Wykonawca projektu:
P.P.H.U. "JUWA"
Jerzy Brynkiewicz Waldemar Filipkowski
15–182 Białystok, ul.Sosabowskiego 22

Branża:	Imię i nazwisko nr upr. budowlanych w specjalności	Faza: PROJEKT BUDOWLANY
Drogi:	Opracował: mgr inż. Benedykt Kwiatkowski upr.nr Bł/204/89	Podpis: 17.10.2016r
	Sprawdził: mgr inż. Krzysztof Szmidt upr.nr Bł/31/90	Podpis: 17.10.2016r

Nazwa rysunku
PROFIL PODŁUŻNY 01–02

Nr rysunku: D–1

Skala: 1:50/500