


PROFIL KANALIZACJI

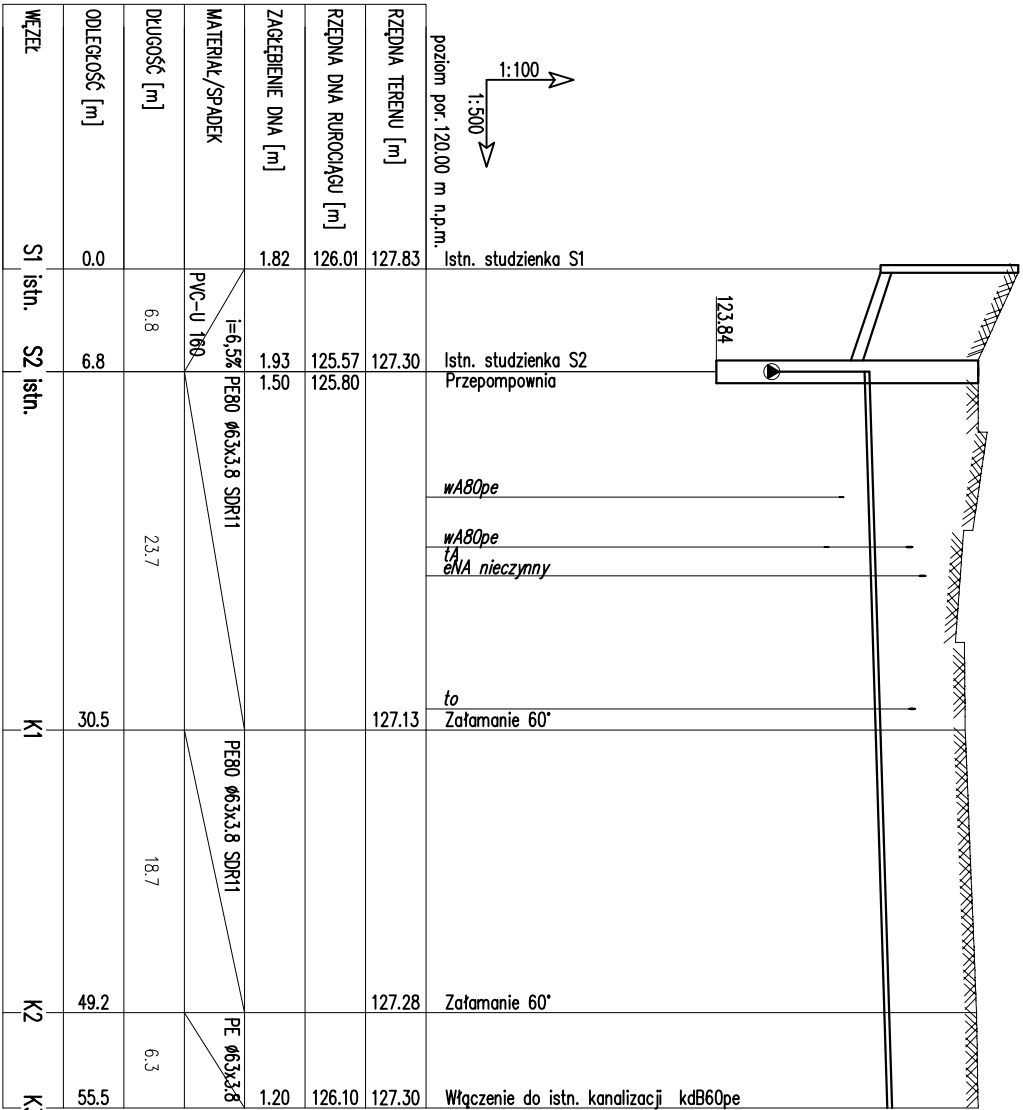

Nazwa i adres: ROZBUDOWA I PRZEBUDOWA ISTNIEJĄCEJ KOTŁOWNI WRAZ Z BUDOWĄ HALI KOTŁOWNI, WATY NA ZRĘBKU, KOMINA WRAZ Z NIEZBEĐNĄ INFRASTRUKTURĄ ZEWNĘTRZNĄ ORAZ Z ZAGOSPODAROWANIEM TERENU NA DZIAŁCE O NR EW. 2163/17 OBRĘB 02 EtK, MIEJSCOWOŚĆ EtK PRZY UL.CIEPIEJU 10		Inwestor Przedsiębiorstwo Energetyki Ciepłej w Etku Sp. z o.o. ul.Kochanowskiego 62, 19-300 EtK	
Wykonawca projektu: P.P.H.U. "JUWA" Jerzy Brynkiewicz Waldemar Filipkowski 15-182 Białystok, ul.Sosobowskiego 22		Faza: PROJEKT BUDOWLANY	
Branża: ZEWNĘTRZNE INSTALACJE SANITARNE		17.10.2016r	
Projektant: mgr inż. Elżbieta Żendzion upr.nr Br/20/99 w specjalności instalacji sanitarnych		17.10.2016r	
Sprawdzający: mgr inż. Waldemar Filipkowski upr.nr Br/119/83 w specjalności instalacji sanitarnych		17.10.2016r	
Nazwa rysunku PROFIL PRZEBUDOWY KANALIZACJI DESZCZOWEJ			
Nr rysunku PB.IS.3		Skala: 1:500/100	