
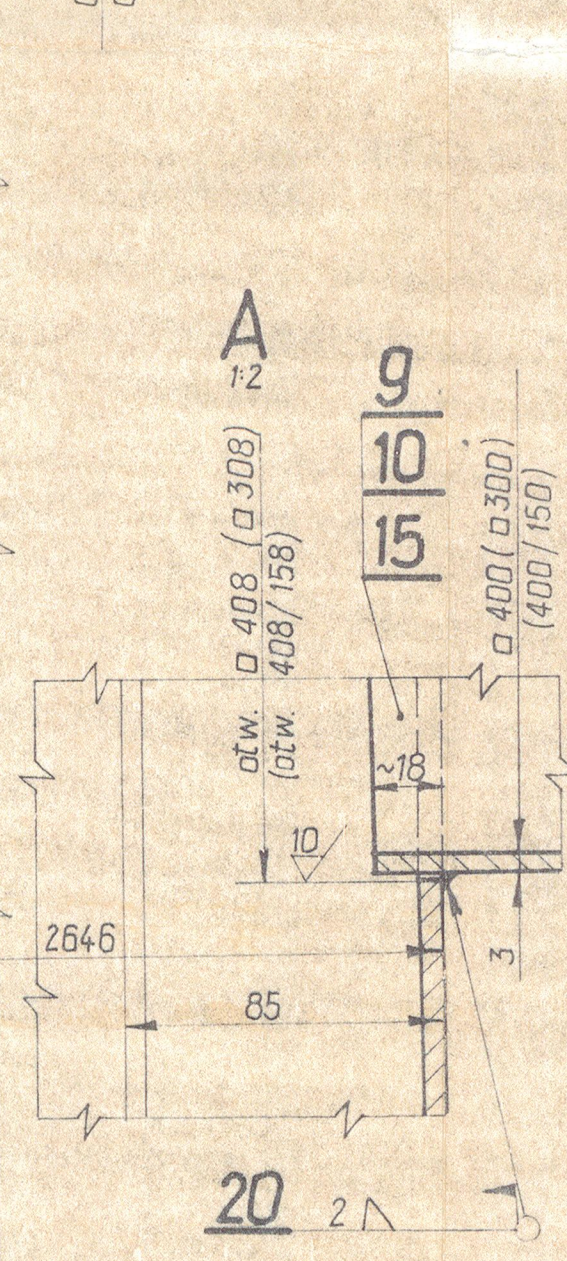
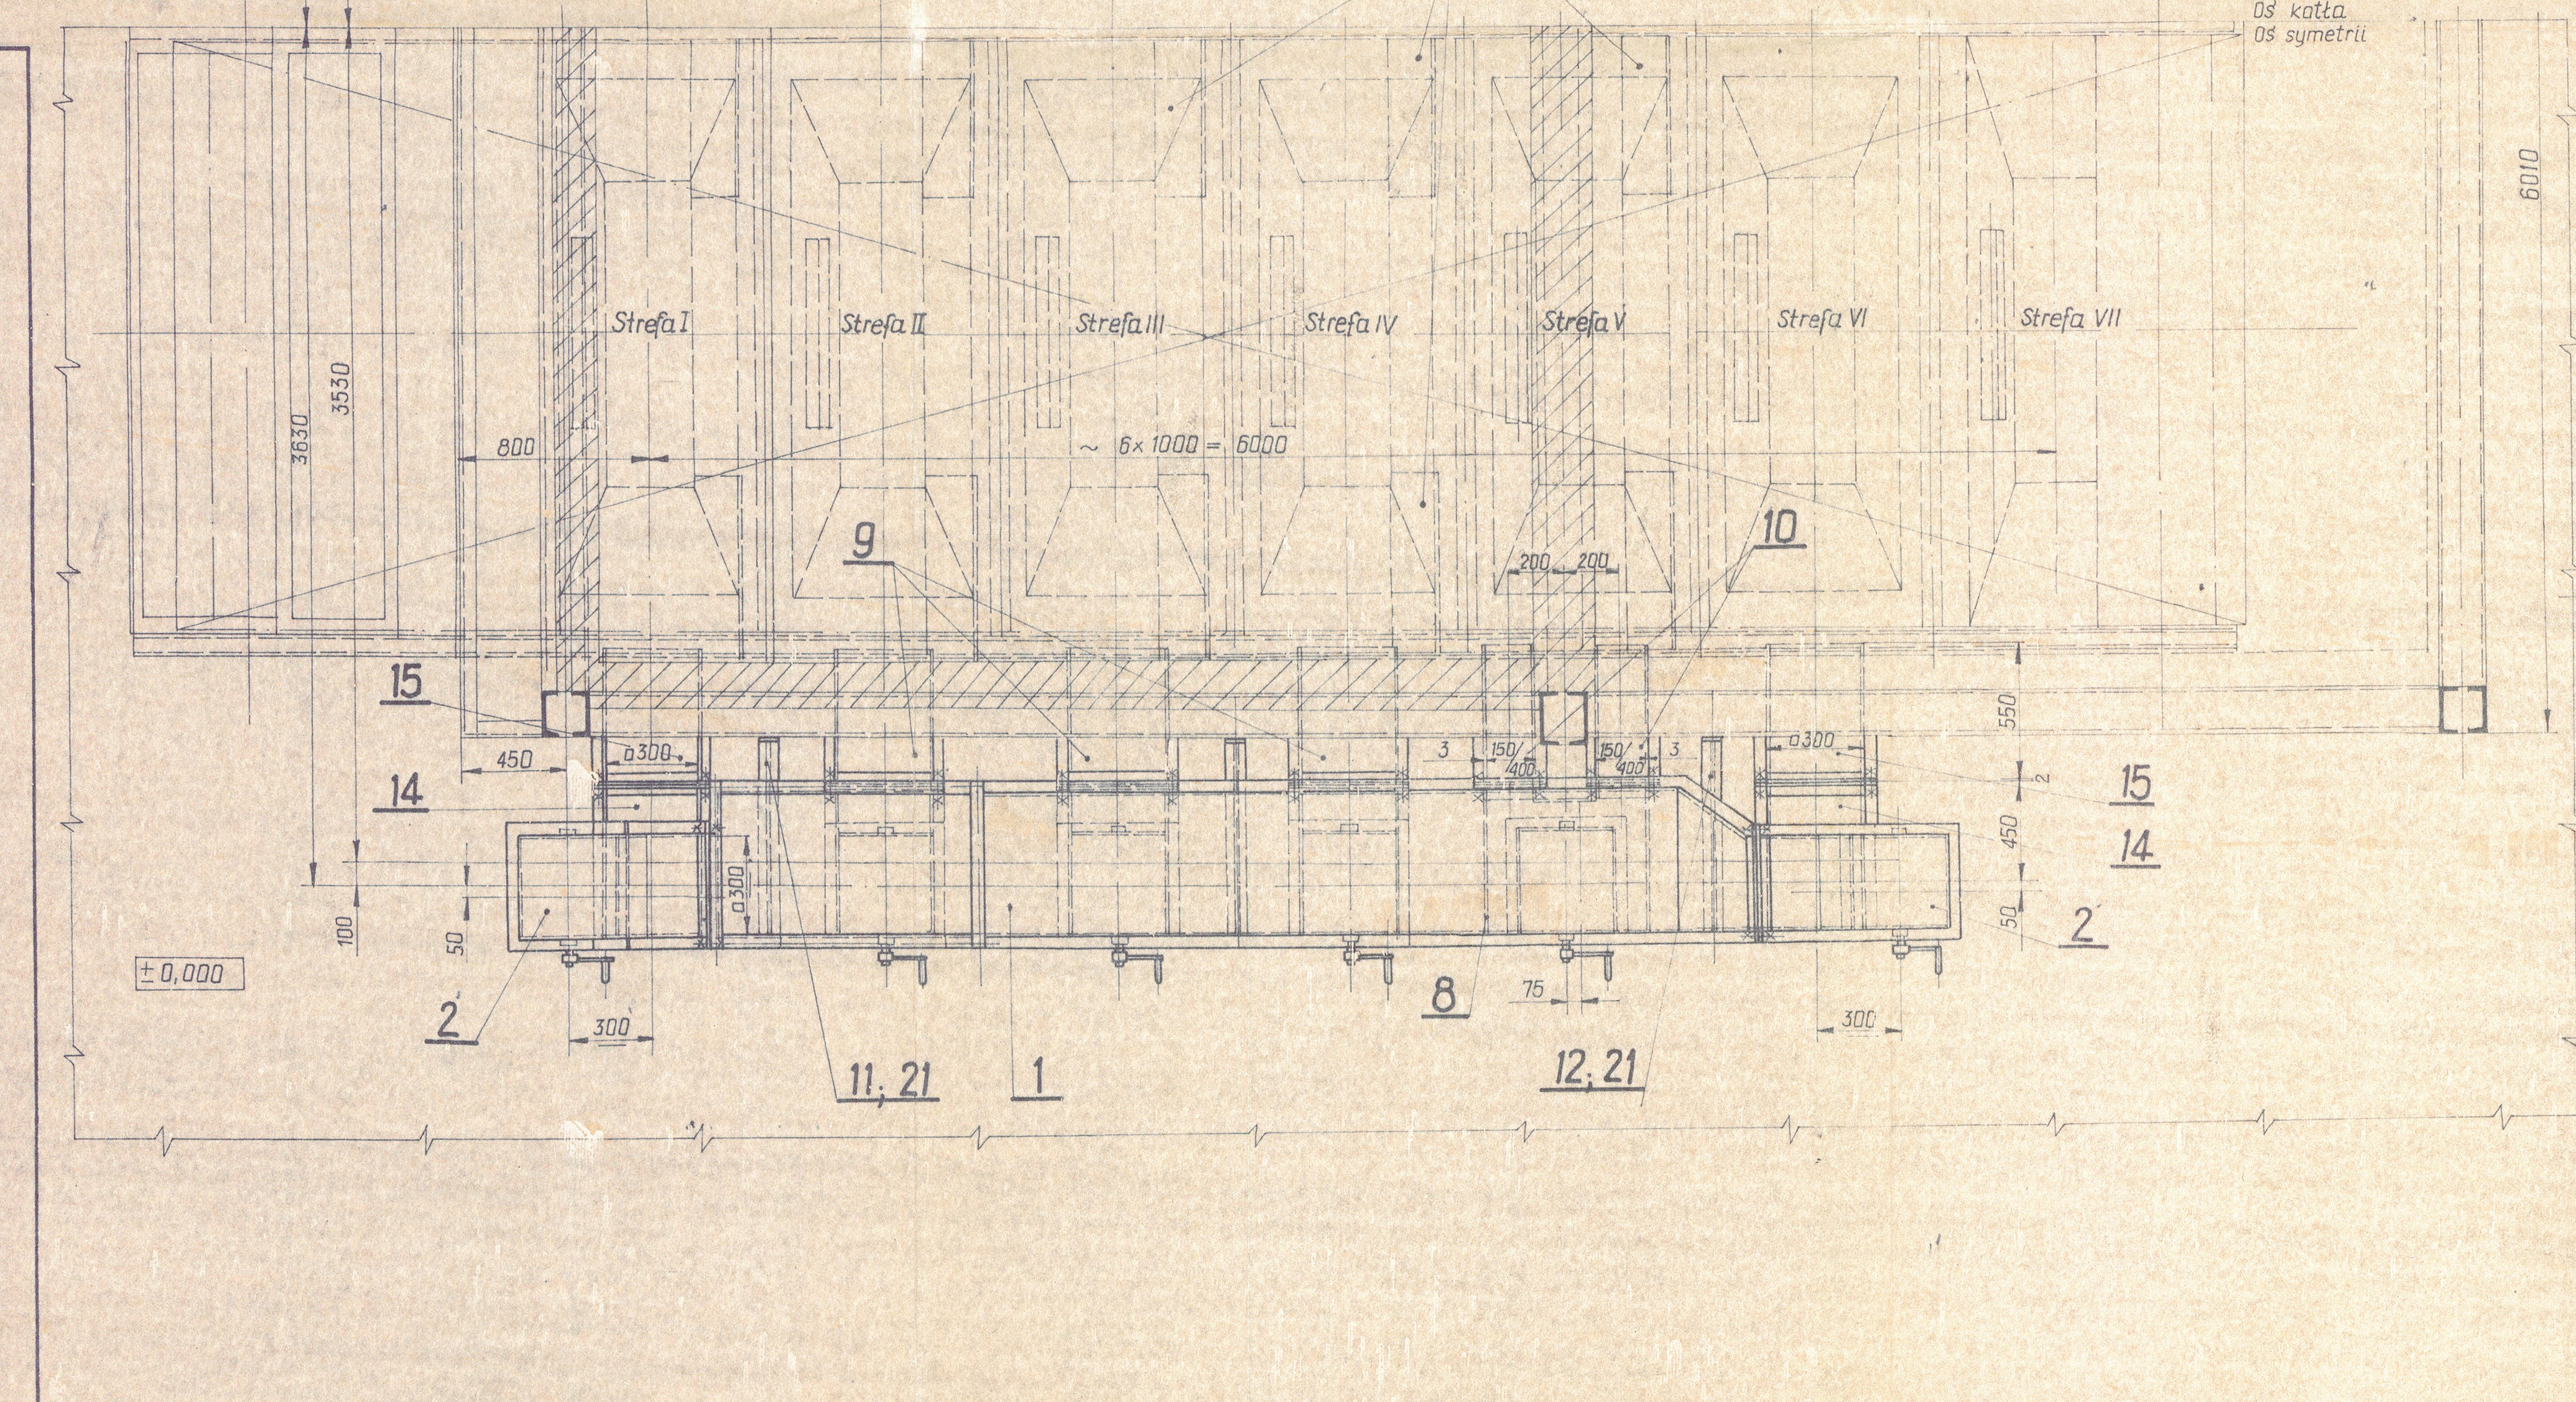


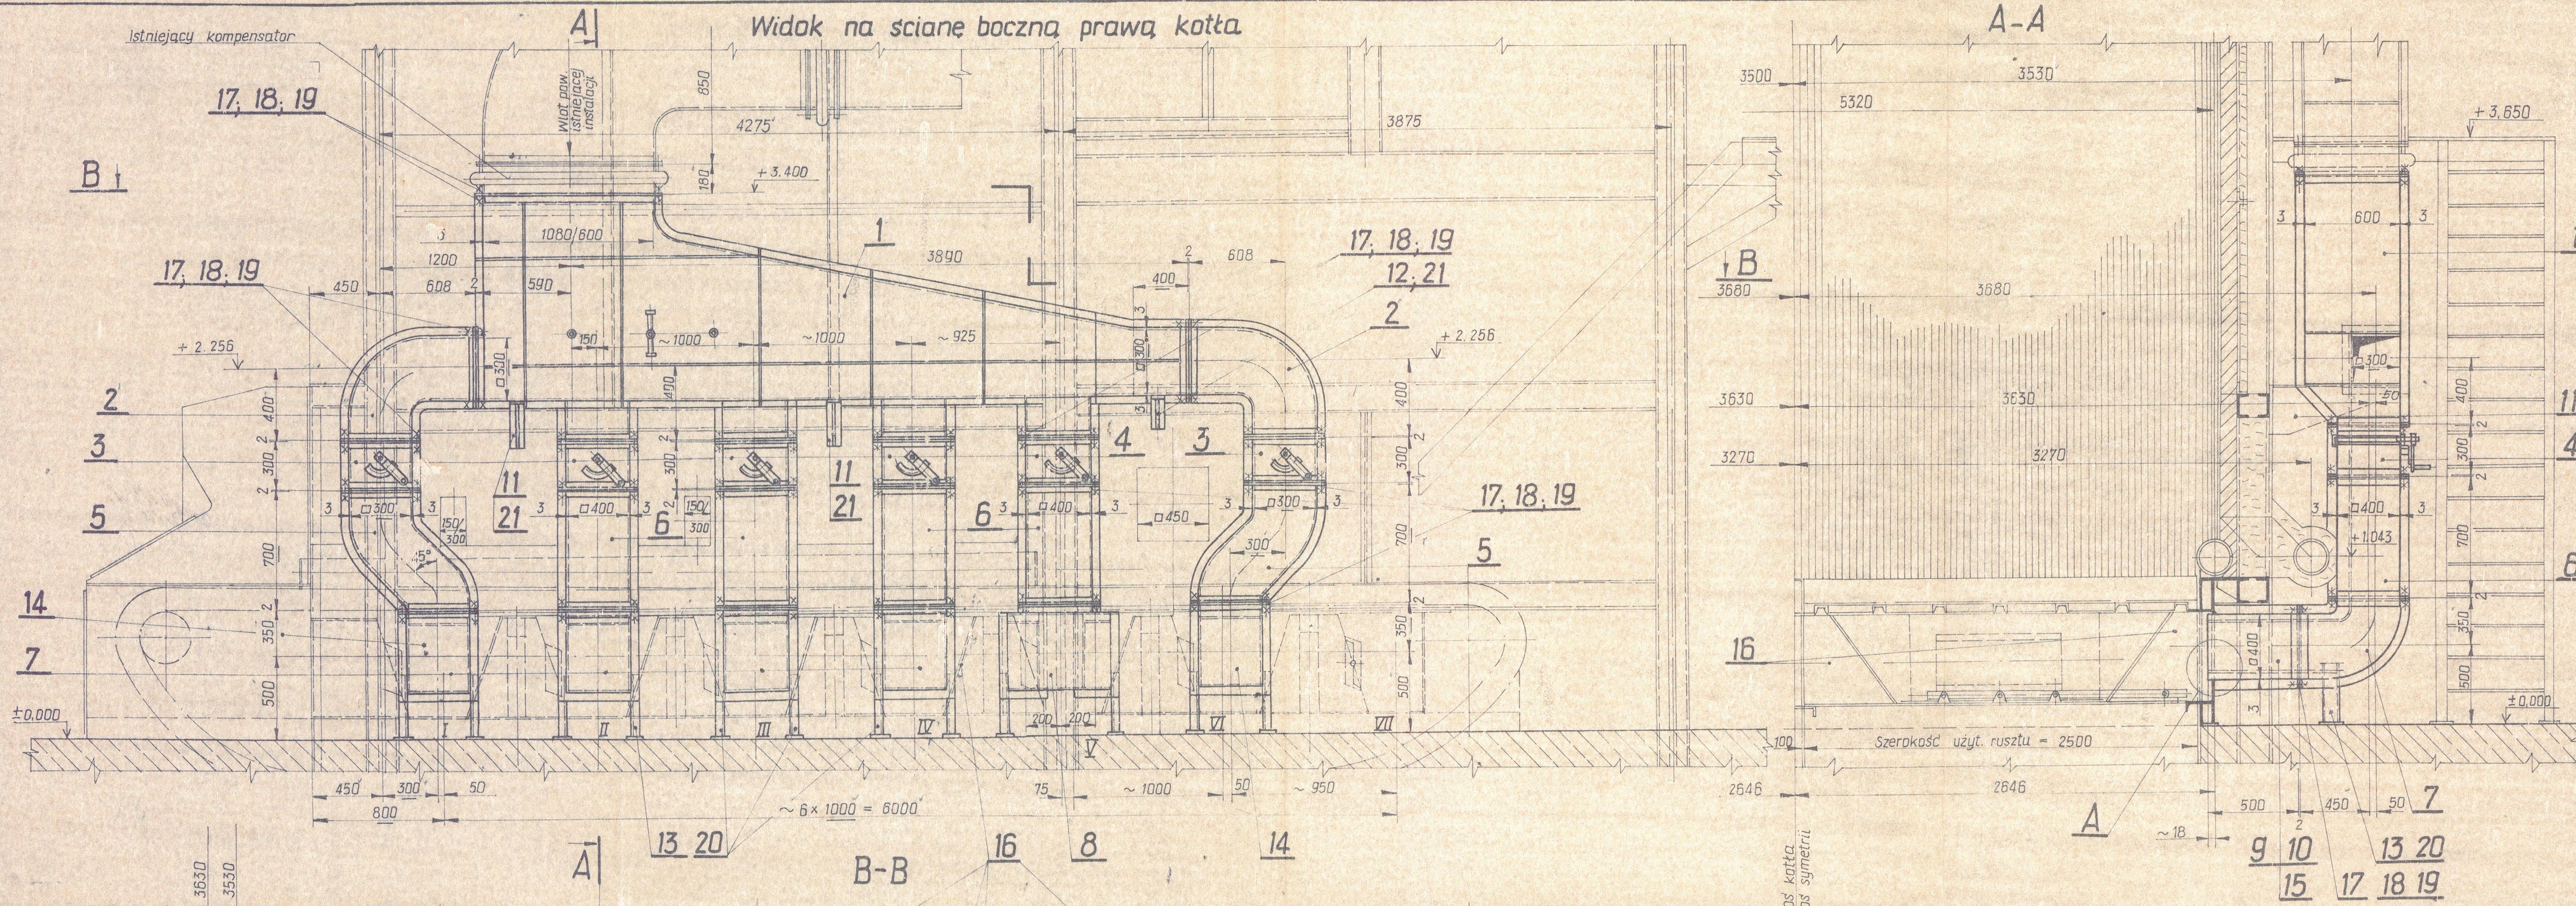

**Uwaga:**

- Na rysunku pokazano instalację powietrza podmuchowego prawej strony kotła, instalację lewej strony kotła wykonać symetrycznie.
- Kłapy oraz uruchomienia w strefach (I-VI) rusztu zdemontować pozostawiając czyste otwory wlotowe do tych stref. Pozostawić istniejącą klapę regulacyjną w strefie VII wraz z uruchomieniami kłapy i przesypu.
- Uruchomienie przesypu w strefach (I-VI) rusztu należy zmienić w oparciu o nową opracowaną oddzielną dokumentację gr. 11. (patrz rys. 3-9501-11210).
- Przewody powietrza gorącego zaizolować płytami z wełny mineralnej i pokryć blachą ocynkowaną.

|             |                                         |                      |         |                     |                     |                |                                 |
|-------------|-----------------------------------------|----------------------|---------|---------------------|---------------------|----------------|---------------------------------|
| 4m          | Spoina el. SM 4 Δ                       | PN-87<br>M-69008     | 21      | E432R11             | PN-89<br>M-69433    | 0,6            |                                 |
| 28m         | Spoina el. SM 2 Δ                       | PN-87<br>M-69008     | 20      | E432R11             | PN-89<br>M-69433    | 2,8            |                                 |
| 150m        | Sznur termoizolacyjny AP5/89            | BN-79<br>5422-01.01  | 19      |                     |                     | 6,-            |                                 |
| 1120        | Nakrętka M12-C                          | PN-86<br>M-82144     | 18      | 4                   | PN-82<br>M-82054/09 | 0,115          | 16,8                            |
| 1120        | Śruba M12x30-C                          | PN-85<br>M-82105     | 17      | 3,6                 | PN-82<br>M-82054/03 | 0,036          | 40,02                           |
| 1           | Przegrody w strefach rusztu             | 2-9419-2413          | 16      |                     |                     | 43,19          |                                 |
| 4           | Przewód podmuchu V                      | 4-9419-2412          | 15      |                     |                     | 19,7           | 78,8                            |
| 4           | Kolano I (□ 300)                        | 3-9419-2402          | 14      |                     |                     | 29,25          | 117,- wyk. „B”                  |
| 24          | Podpora                                 | 4-9419-2411          | 13      |                     |                     | 5,66           | 135,84                          |
| 4           | Konsola II                              | 4-9419-2410          | 12      |                     |                     | 14,-           | 28,-                            |
| 4           | Konsola I                               | 4-9419-2409          | 11      |                     |                     | 18,15          | 72,6                            |
| 6           | Przewód podmuchu IV                     | 4-9419-2408          | 10      |                     |                     | 18,24          | 72,96                           |
| 6           | Przewód podmuchu III                    | 4-9419-2407          | 9       |                     |                     | 26,05          | 156,3                           |
| 2           | Trójnik                                 | 2-9419-2406          | 8       |                     |                     | 51,4           | 102,8                           |
| 6           | Kolano II (□ 400)                       | 3-9419-2405          | 7       |                     |                     | 36,77          | 220,62                          |
| 8           | Przewód podmuchu II                     | 4-9419-2404          | 6       |                     |                     | 40,8           | 326,4                           |
| 4           | Przewód podmuchu I                      | 3-9419-2403          | 5       |                     |                     | 36,84          | 147,36                          |
| 8           | Przewód podmuchu z klapą □ 400 wyk. „A” | 2-9402-2419          | 4       |                     |                     | 30,16          | 241,28                          |
| 4           | Przewód podmuchu z klapą □ 300 wyk. „B” | 2-9402-2419          | 3       |                     |                     | 20,29          | 81,16                           |
| 4           | Kolano I (□ 300)                        | 3-9419-2402          | 2       |                     |                     | 32,81          | 131,24 wyk. „A”                 |
| 2           | Skrzynia rozdzielcza                    | 1-9518-2401          | 1       |                     |                     | 5234           | 10468 1x wyk. praw 1x wyk. lewe |
| Ilość szt.  | Nazwa części                            | Nr rysunku lub normy | Nr kot. | Materiał i nr normy | Jedn. Catk. ciezar  | Uwagi          |                                 |
|             |                                         |                      |         |                     |                     | Typ urządzenia |                                 |
|             |                                         |                      |         |                     |                     | WR-25-014      |                                 |
|             |                                         |                      |         |                     |                     | Ni zespołu     |                                 |
|             |                                         |                      |         |                     |                     | 24.00          |                                 |
| Konstruował | Jany                                    |                      |         |                     |                     | Masa           |                                 |
| Rysował     | Paszkowski                              |                      |         |                     |                     | 3457,6         |                                 |
| Sprowadził  | K. Machura                              |                      |         |                     |                     |                |                                 |
| Zatwierdził | J. Wasyłowski                           |                      |         |                     |                     |                |                                 |
| Podziękuję  |                                         |                      |         |                     |                     |                |                                 |
| 1:20        | Biuro Techniki Kółkowej                 |                      |         | Nr rysunku          |                     | 1-9518-2400    |                                 |
| 1:2         | Spółka z o.o.                           |                      |         | Tarnowskie Góry     |                     | Żagaj          |                                 |
|             |                                         |                      |         |                     |                     | 83             |                                 |